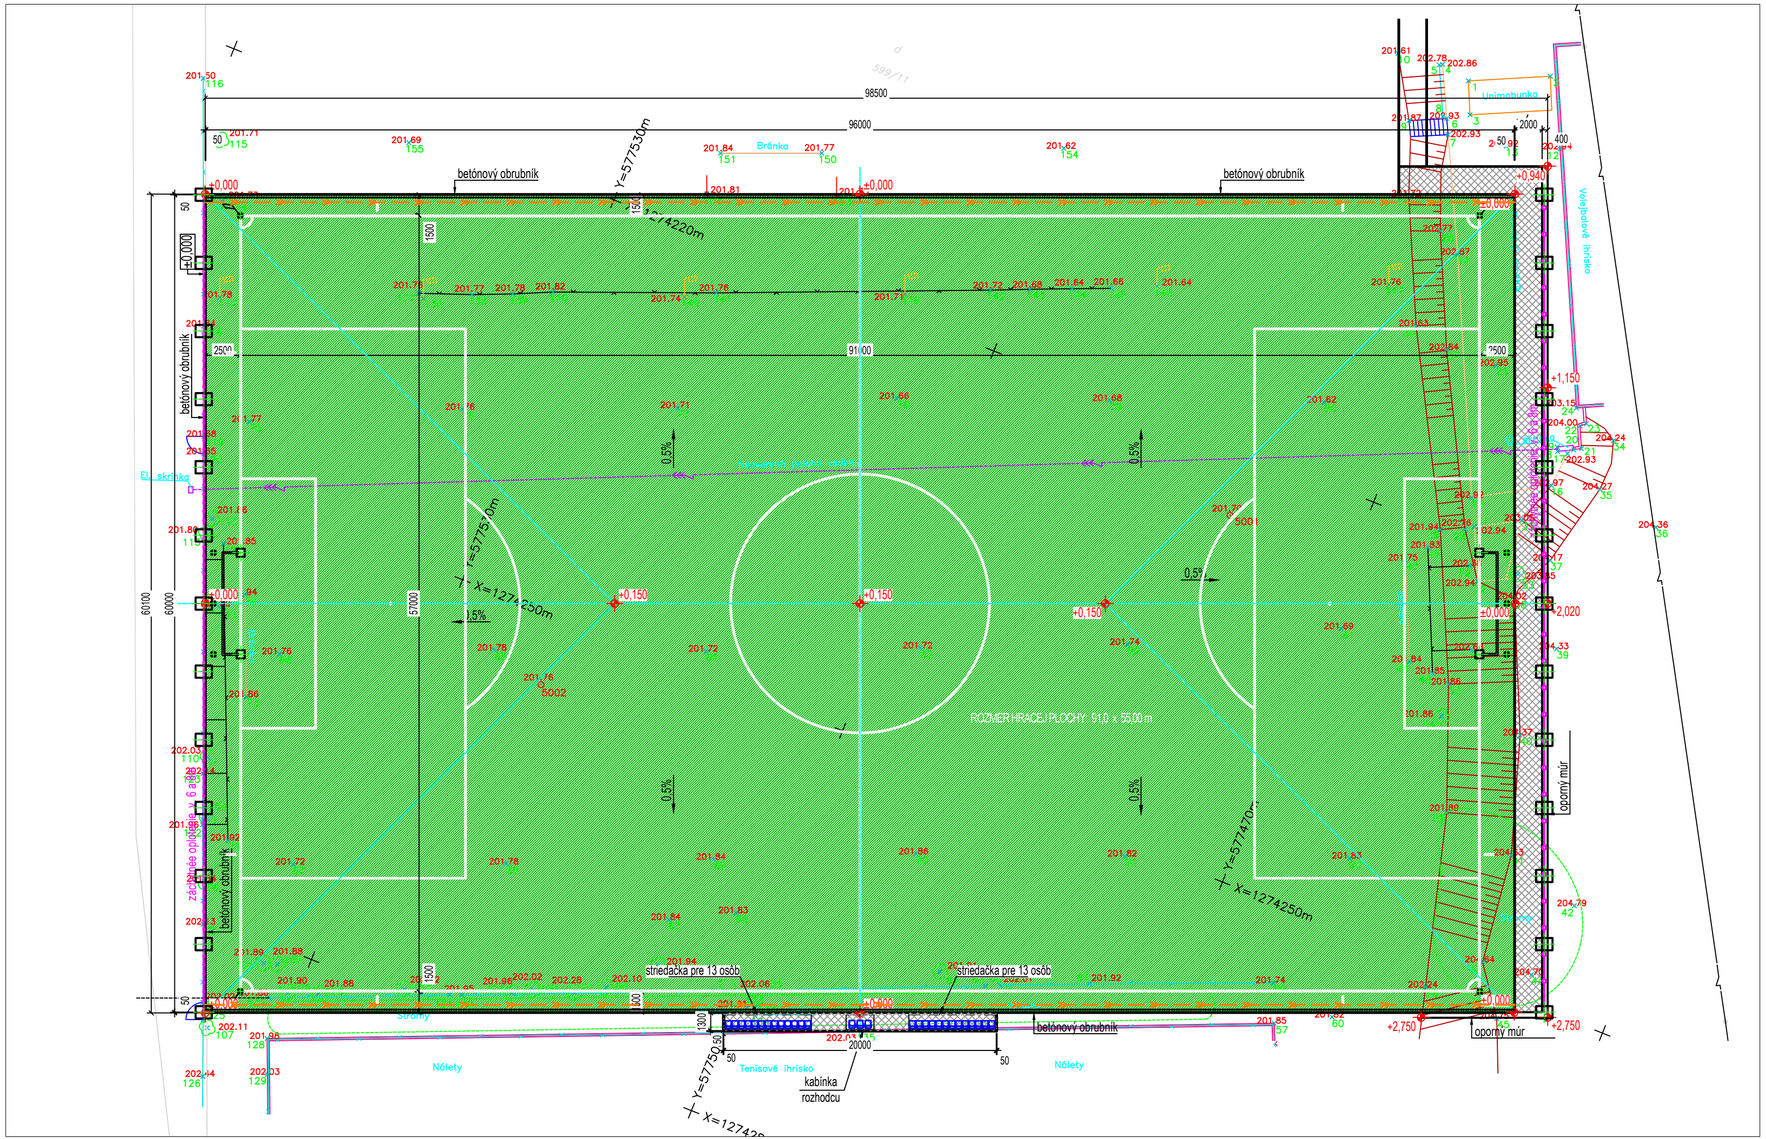

LEGENDA

×	meraný bod
1,2,3...	číslo meraného bodu
224.00	výška bodu
⊙ 5001	bod PBPP
	strom
	zeleň
	osvetlenie
	železný st?p
	stromy hranica
	terén
	betónový múrik
	betón
	elektrická skrinka
	šachta
	bránka
	schody
	zábradlie
	ochranná sieť
	podzemné elektrické vedenie
	stav registra ''C'' KN
	unimobunka
	plot

LEGENDA

	NOVÉ ZÁCHYTNÉ SIEŤOVÉ OPLOTENIE v. 6,0m a 8,0m - POLYPROPYLENOVÁ SIEŤ	- 120,00 m
	BETONOVÝ OBRUBNÍK 1000/200/50mm	- 471,00 m
	UMELÁ TRÁVA SO VSYPOM (KREMENÝ PIESOK, SBR GRANULÁT), výška vlasu 40 mm + PRUŽNÁ PODLOŽKA hr. 25mm (SBR GRANULÁT A POLYURETÁNOVÉ LEPDLO)	- 5 760,00 m²
	BETÓNOVÁ ZÁMKOVÁ DLAŽBA, hr. 60 mm	- 290,00 m²

POZNÁMKA

PODKLADOM PRE SPRACOVANIE SITUÁCIE BOLO GEODETICKÉ ZAMERANIE STÁVAJÚCEHO STAVU LOKALITY. GEODETICKÉ ZAMERANIE BOLO POSKYTNUTÉ INVESTOROM. PRED ZAČIATKOM VÝKOPOVÝCH PRÁC JE NUTNÉ VYTÝČIŤ VŠETKY INŽINIERSKE SIETE. V BLÍZKOSTI INŽINIERSKYCH SIETÍ (PLYNOVÉHO POTRUBIA, EL. VEDENIA ATĎ.) VYKONÁVAŤ VŠETKY VÝKOPOVÉ A ZEMNÉ PRÁCE RUČNE. NEVHODNÉ PODLOŽIE SA V PRÍPADE NEDOSTATOČNEJ ÚNOSNOSTI DO HĹBKY 0,3m OD PLÁNE STABILIZUJE CEMENTOM (PRIDANÍM 3-4% CEMENTU). PODKLAD POD UMELÉ POVRCHY BUDE REALIZOVANÝ S ROVINATOSŤOU ±3mm NA 4m LATI. ŠPORTOVÝ POVRCH MUSÍ SPĹŇAŤ NORMU STN EN 15330-1 A DODÁVATEĽ ŠPORTOVÉHO POVRCHU MUSÍ DOLOŽIŤ PLATNÝ "TEST REPORT" NA QUALITU FIFA QUALITY PRO.

TÁTO PROJEKTOVÁ DOKUMENTÁCIA JE PODĽA PARAGRAFU 5 ODS. č.618/2003 Z.z. V PLATNOM ZNENÍ ARCHITEKTONICKÝM DIELOM. NEOPRÁVNENÝ ZÁSAH DO AUTORSKÝCH PRÁV SÚVISIACICH S DIELOM JE TRESTNÝ PODĽA PARAGRAFU 283 ODS. 1 ZÁKONA č. 300/2005 TRESTNÉHO ZÁKONA V PLNOM ZNENÍ

±0,000 = 201,900 m.n.m. Bpv S-JTSK (výška bet. obrubníka ihriska)

ZODP.PROJEKTANT	VYPRACOVAL
ING. DUŠAN KRUPALA	BRANISLAV MÚČKA

1 | Projekty športovísk s.r.o.
2 | Piaristická 276/44,911 01 Trenčín
3 | IČO: 56878231
4 | projektysportovisk@gmail.com

INVESTOR: O.Z. FK Lamač Bratislava, Na Barine, 841 03 Bratislava - Lamač; IČO: 31783619	MIESTO STAVBY: Areál FK Lamač , p.č.: 599/11; k.ú: Lamač (806 005); KRAJ : BRATISLAVSKÝ
Stavba:	Modernizácia tréningovej plochy FK Lamač
Objekt:	
Obsah:	SITUÁCIA - NOVÝ STAV
Názov súboru:	_PSO_01_2511_S01_ASR_001_SIT

FORMÁT	2xA4
DÁTUM	02/2026
ÚČEL	Projekt stavby na ohlásenie
ČÍSLO PARÉ	
ČÍSLO ZÁKAZKY	PD26002
Mierka:	1:300
Číslo výkresu:	D.01