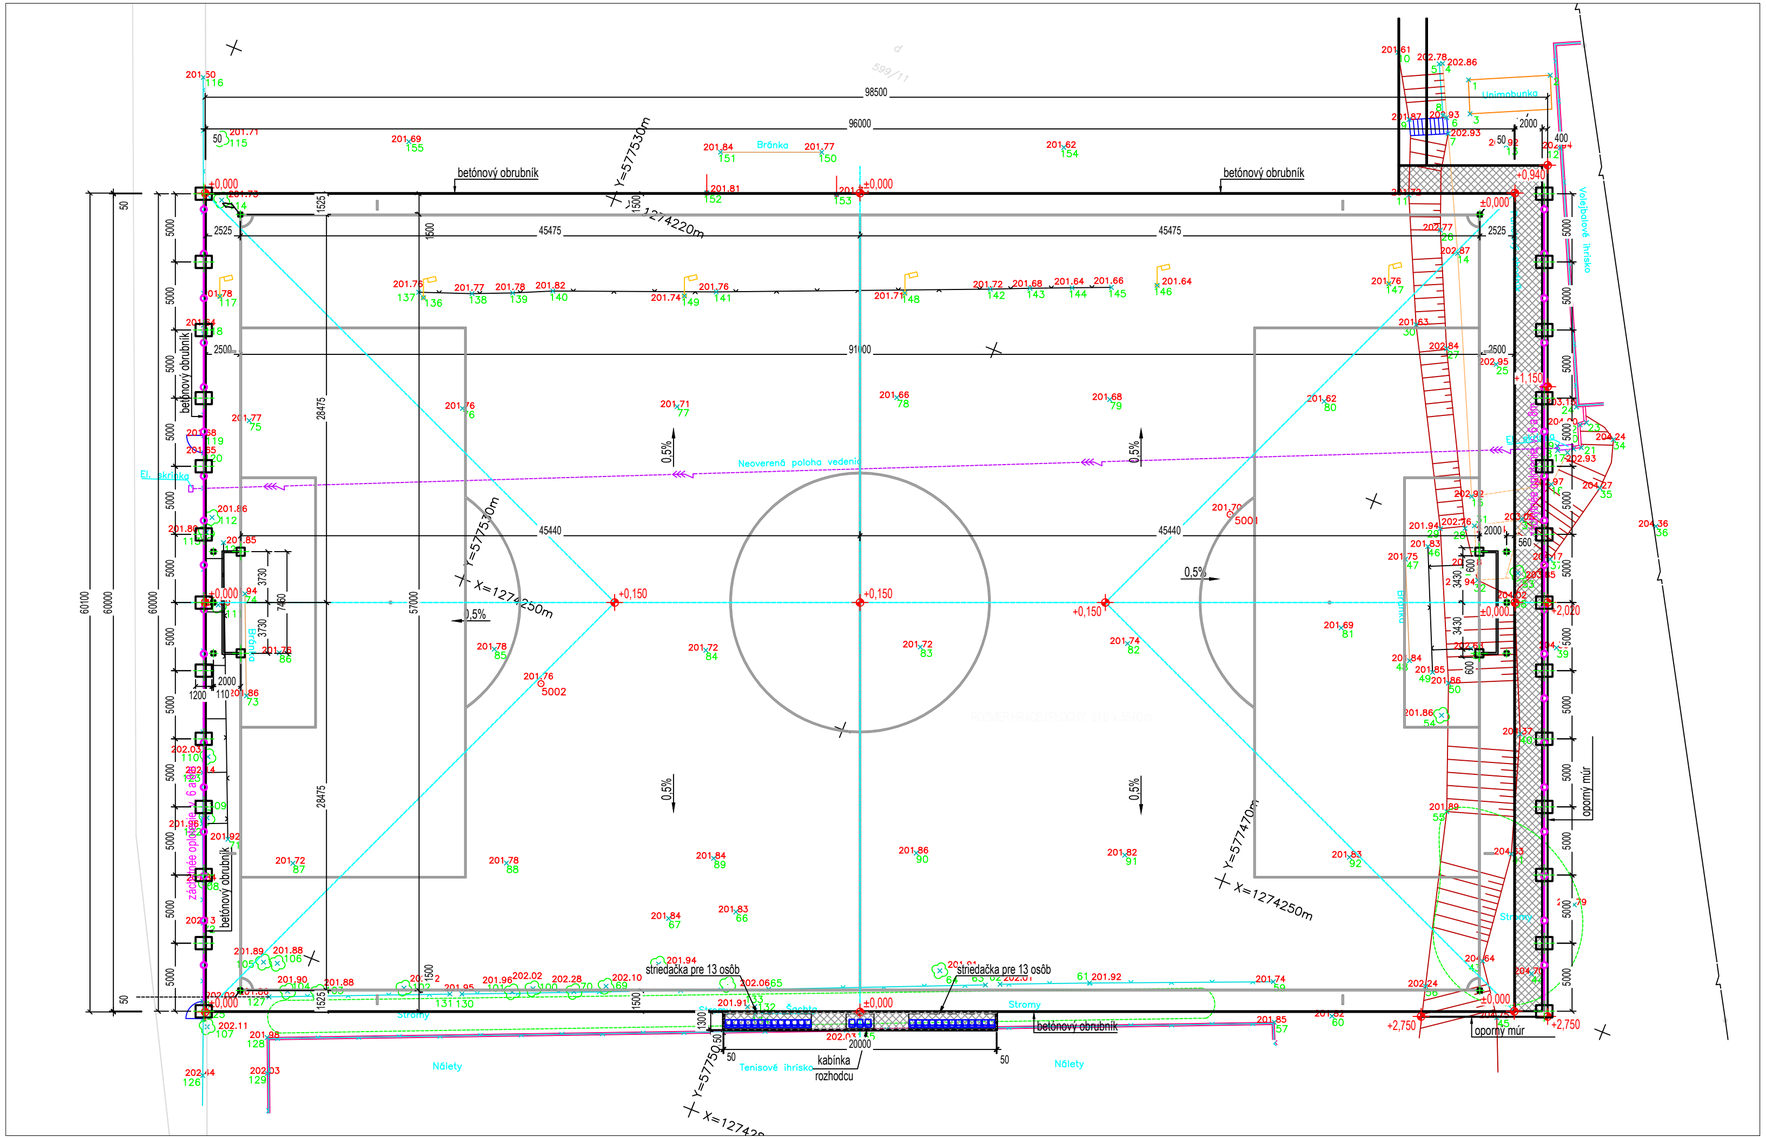

LEGENDA

×	meraný bod
1,2,3...	číslo meraného bodu
224.00	výška bodu
○ 5001	bod PBPP
	strom
	zeleň
	osvetlenie
	železný st?p
	stromy hranica
	terén
	betónový múrik
	betón
	elektrická skrinka
	šachta
	bránka
	schody
	zábradlie
	ochranná sieť
	podzemné elektrické vedenie
	stav registra ''C'' KN
	unimobunka
	plot

LEGENDA

	NOVÉ ZÁCHYTNÉ SIEŤOVÉ OPLOTENIE v. 6,0m a 8,0m - POLYPROPYLENOVÁ SIEŤ	- 120,00 m
	BETONOVÝ OBRUBNÍK 1000/200/50mm	- 471,00 m
	UMELÁ TRÁVA SO VSYPOM (KREMENÝ PIESOK, SBR GRANULÁT), výška vlasu 40 mm + PRUŽNÁ PODLOŽKA hr. 25mm (SBR GRANULÁT A POLYURETÁNOVÉ LEPDLO)	- 5 760,00 m²
	BETÓNOVÁ ZÁMKOVÁ DLAŽBA, hr. 60 mm	- 290,00 m²

VÝPIS ZÁKLADOV

A -	ZÁKLADOVÁ PÄTKA 1200x1000x1200 Z PROSTÉHO BETÓNU C16/20 PRE STĹPIKY ZÁCHYTNÉHO OPLOTENIA	26 ks
B -	ZÁKLADOVÁ PÄTKA 600x600x950 Z PROSTÉHO BETÓNU C16/20 PRE ŠPORTOVÉ VYBAVENIE (FUTBALOVÁ BRÁNKA)	4 ks
C -	ZÁKLADOVÁ PÄTKA 300x300x300 Z PROSTÉHO BETÓNU C16/20 PRE ROHOVÚ ZÁSTAVKU, UCHYCOVACIE TYČKY	10 ks
D -	ZÁKLADOVÁ PÄTKA 300x300x700 Z PROSTÉHO BETÓNU C16/20 PRE STRIEDAČKU A ROZHOD. KABÍNKU	6 ks

TÁTO PROJEKTOVÁ DOKUMENTÁCIA JE PODĽA PARAGRAFU 5 ODS. č.618/2003 Z.z. V PLATNOM ZNENÍ ARCHITEKTONICKÝM DIELOM. NEOPRÁVNENÝ ZÁSAH DO AUTORSKÝCH PRÁV SÚVISIACICH S DIELOM JE TRESTNÝ PODĽA PARAGRAFU 283 ODS. 1 ZÁKONA č. 300/2005 TRESTNÉHO ZÁKONA V PLNOM ZNENÍ

±0,000 = 201,900 m.n.m. Bpv S-JTSK (výška bet. obrubníka ihriska)

ZODP.PROJEKTANT ING. DUŠAN KRUPALA	VYPRACOVAL BRANISLAV MÚČKA

Projekty športovísk s.r.o.
Plaveckého 276/44,911 01 Trenčín
IČO: 56878231
projektysportovisk@gmail.com

INVESTOR: O.Z. FK Lamač Bratislava, Na Barine, 841 03 Bratislava - Lamač; IČO: 31783619	MIESTO STAVBY: Areál FK Lamač , p.č.: 599/11; k.ú: Lamač (806 005); KRAJ : BRATISLAVSKÝ
Stavba: **Modernizácia tréningovej plochy FK Lamač**	
Objekt:	
Obsah: SITUÁCIA - ZÁKLADY	
Názov súboru: _PSO_01_2511_S01_ASR_002_SIT	

FORMÁT	2xA4
DÁTUM	02/2026
ÚČEL Projekt stavby na ohlásenie	ČÍSLO PARÉ
ČÍSLO ZÁKAZKY PD26002	
Mierka: 1:300	Číslo výkresu: D.02