

POZNÁMKA

Jednoradové striedačky a rozhodcovské kabínky sú skonštruované tak, aby spĺňali požiadavky na funkčnosť, pevnosť aj estetickosť pre použitie tak v profesionálnych aj amatérskych kluboch pri zachovaní rozumného pomeru ceny a pridanej hodnoty nášho produktu. Vhodné sú na vnútorné alebo vonkajšie použitie.

Striedačky sú vyrobené z odolného a pevného hliníkového profilu. Tvar, konštrukcia a rozmery striedačiek spĺňajú funkčné aj estetické parametre nielen pre športové zariadenie na tréningové účely ale aj na trvalé zabudovanie na ihriská pre najvyššie klubové a medzinárodné súťaže.

Striedačky je možné trvalo zabudovať do pevného základu alebo je možné vyhotovenie aj v mobilnej verzii s namontovanými stabilnými a odolnými otočnými kolieskami a rukoväťami, ktoré umožnia flexibilnú manipuláciu so striedačkou.

Striedačky sú ideálne tak na profesionálne zápasy aj tréning bez nutnosti ďalšej údržby.


Veľkosť pre 13 osôb.

Hĺbka striedačiek je min. 0,95 m.

Stĺpiky a priečniky vyrobené z hliníkového profilu 60×20 mm a 50 mm pre vysokú pevnosť a stabilitu.

Zvárané hliníkové rohové spoje pre lepšiu estetiku a vynikajúcu pevnosť a životnosť, s rezom pre mimoriadne presné spoje.

Prekrytie je zabezpečené štandardne dutinkovým polykarbonátom

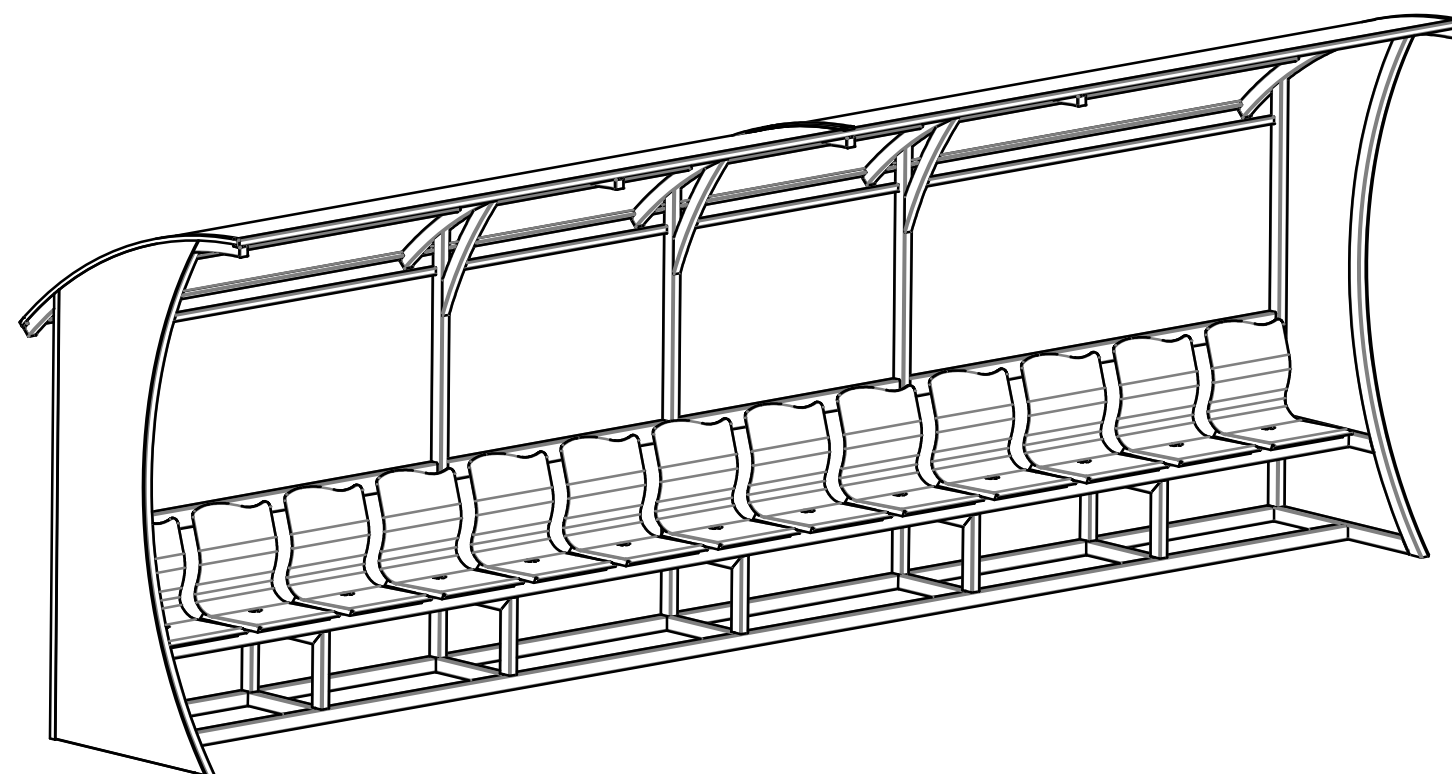

TÁTO PROJEKTOVÁ DOKUMENTÁCIA JE PODĽA PARAGRAFU 5 ODS. 618/2003 Z.z. V PLATNOM ZNENÍ ARCHITEKTONICKÝM DIELOM. NEOPRÁVNENÝ ZÁSAH DO AUTORSKÝCH PRÁV SÚVISIACICH S DIELOM JE TRESTNÝ PODĽA PARAGRAFU 283 ODS. 1 ZÁKONA 300/2005 TRESTNÉHO ZÁKONA V PLNOM ZNENÍ

±0,000 = 201,900 m.n.m. Bpv S-JTSK (výška bet. obrubníka ihriska)

ZODP.PROJEKTANT ING. DUŠAN KRUPALA	VYPRACOVAL BRANISLAV MŮČKA	<div><div>1</div><div>2</div><div>3</div><div>4</div></div> <div>Projekty športovísk s.r.o. Piaristická 276/46,911 01 Trenčín IČO: 56878231 projektyšportovisk@gmail.com</div>
INVESTOR: O.Z. FK Lamač Bratislava, Na Barine, 841 03 Bratislava - Lamač; IČO: 31783619	MIESTO STAVBY: Areál FK Lamač, p.č.: 599/11; k.ú: Lamač (806 005); KRAJ: BRATISLAVSKÝ	FORMÁT 2xA4
Stavba:	Modernizácia tréningovej plochy FK Lamač	DÁTUM 02/2026
Objekt:		ÚČEL Projekt stavby na ohlásenie ČÍSLO PARÉ
Obsah:	FUTBALOVÁ STRIEDAČKA - VZOR	ČÍSLO ZÁKAZKY PD26002
Názov súboru:	_PSO_01_2511_S01_ASR_008_DET	Mierka: 1:30 Číslo výkresu: D.08