



A (1:8)

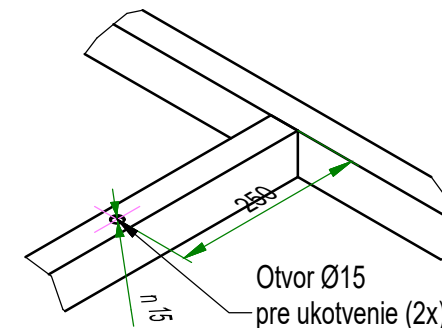

ZÁKLAD
300x300x800mm

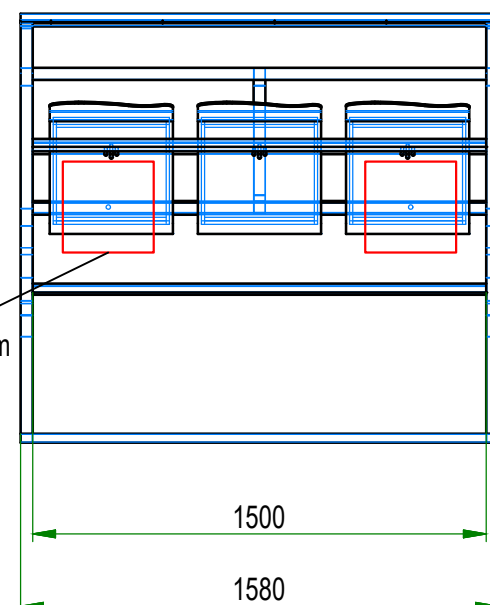

TÁTO PROJEKTOVÁ DOKUMENTÁCIA JE PODĽA PARAGRAFU 5 ODS. 618/2003 Z.z. V PLATNOM ZNENÍ ARCHITEKTONICKÝM DIELOM. NEOPRÁVNENÝ ZÁSAH DO AUTORSKÝCH PRÁV SÚVISIACICH S DIELOM JE TRESTNÝ PODĽA PARAGRAFU 283 ODS. 1 ZÁKONA 300/2005 TRESTNÉHO ZÁKONA V PLNOM ZNENÍ

±0,000 = 201,900 m.n.m. Bpv S-JTSK (výška bet. obrubníka ihriska)

ZODP.PROJEKTANT ING. DUŠAN KRUPALA	VYPRACOVAL BRANISLAV MŮČKA	1. Projekty športovísk s.r.o. 2. <i>Piaristická 276/46,911 01 Trenčín</i> 3. <i>IČO: 56878231</i> 4. <i>projektyšportovisk@gmail.com</i>
INVESTOR: O.Z. FK Lamač Bratislava, Na Barine, 841 03 Bratislava - Lamač; IČO: 31783619	MIESTO STAVBY: Areál FK Lamač, p.č.: 599/11; k.ú: Lamač (806 005); KRAJ: BRATISLAVSKÝ	FORMÁT 2x44
Stavba:	Modernizácia tréningovej plochy FK Lamač	DÁTUM 02/2026
Objekt:		ÚČEL Projekt stavby na ohlásenie
Obsah:	KABÍNKA PRE ROZHODCU - VZOR	ČÍSLO ZÁKAZKY PD26002
Názov súboru:	_PSO_01_2511_S01_ASR_009_DET	Mierka: 1:25
		Číslo výkresu: D.09