


DETAIL ŽĽABU - VZOR

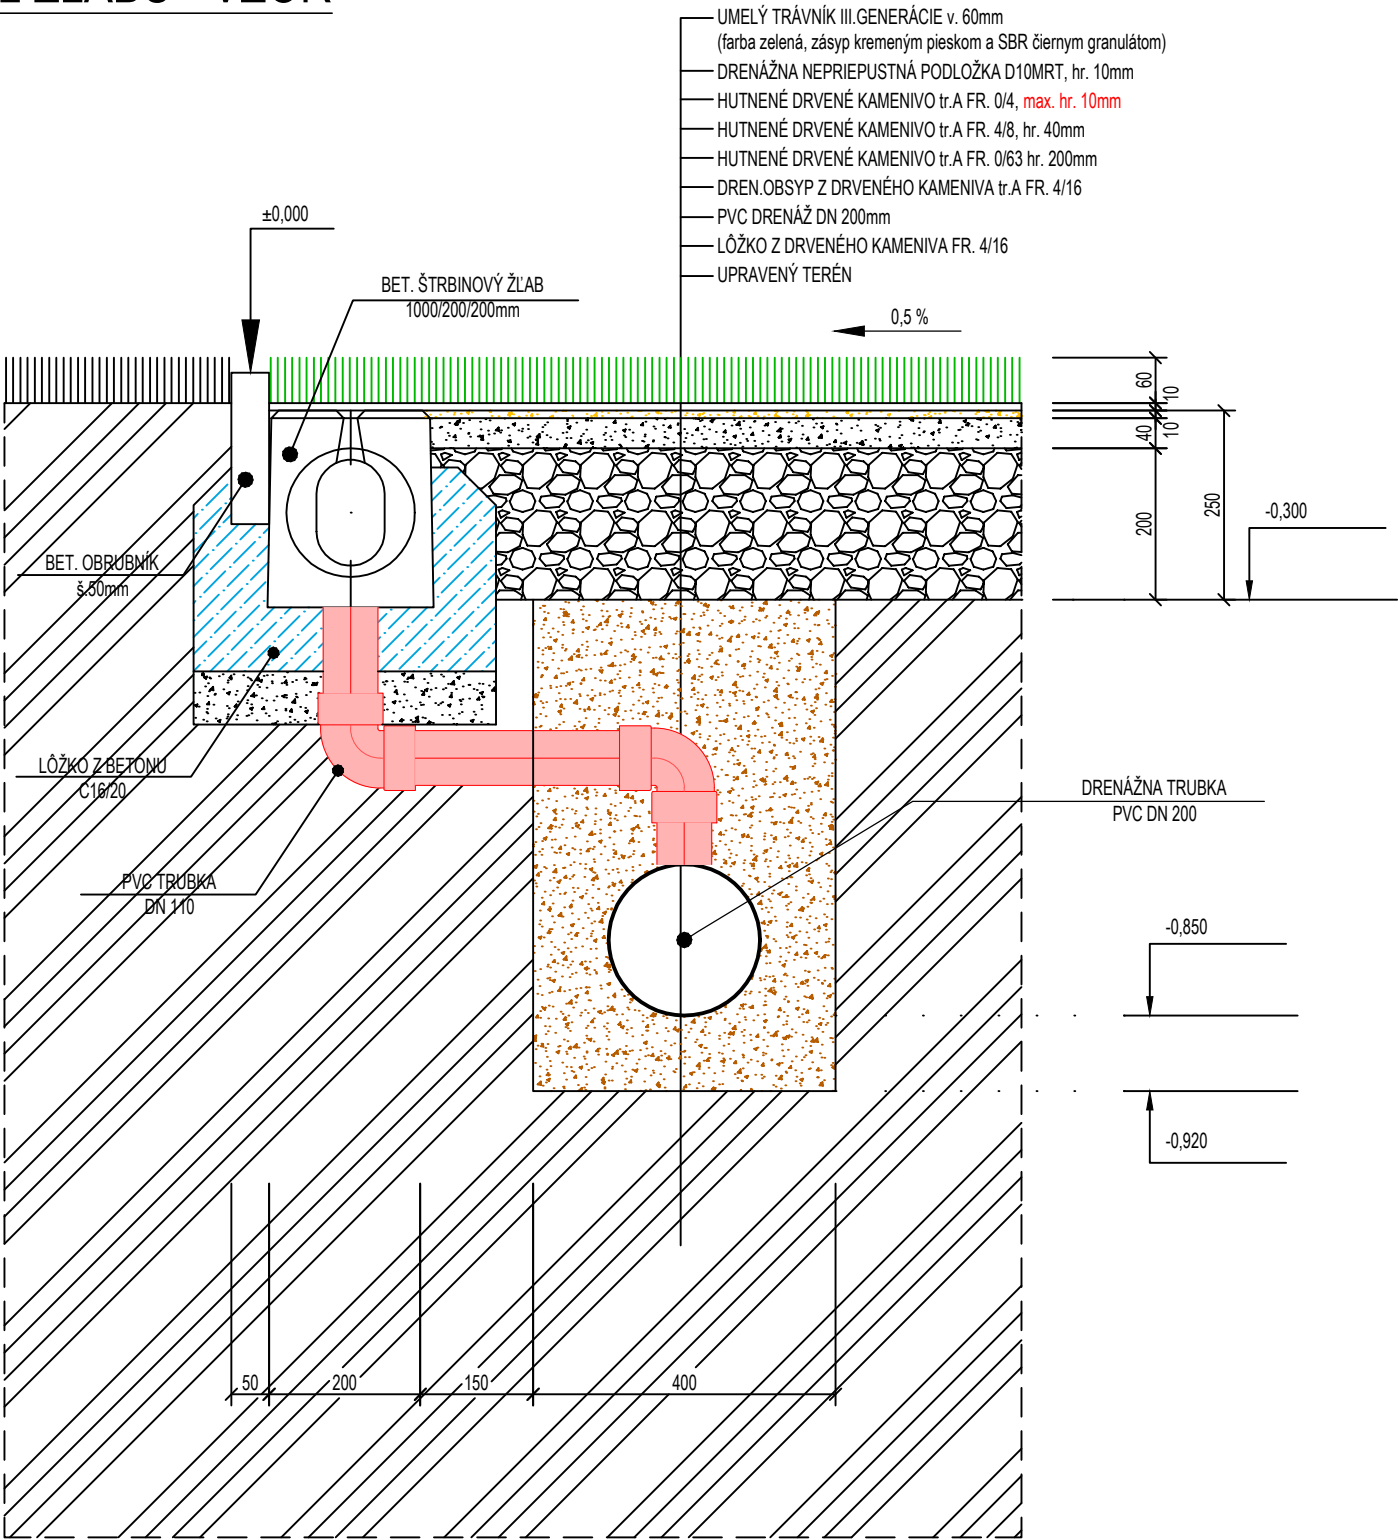

LEGENDA HMÔT

- PŮVODNÁ ZEMINA
- PODKLAD Z DRVENÉHO KAMENIVA FR. 0/63
- PODKLAD Z DRVENÉHO KAMENIVA FR. 4/8
- PODKLAD Z DRVENÉHO KAMENIVA FR. 0/4
- UMELÁ TRÁVA III. GENERÁCIE, hr. 50-60mm
vsyp - kremečitý piesok a EPDM čierny granulát
(napr. JUTA Champion 60/140 EPDM) a nepriepustná drenážna podložka D10MRT

POZNÁMKA

PODKLADOM PRE SPRACOVANIE SITUÁCIE BOLO GEODETICKÉ ZAMERANIE STÁVAJÚCEHO STAVU LOKALITY. GEODETICKÉ ZAMERANIE BOLO POSKYTNUTÉ INVESTOROM. PRED ZAČIATKOM VÝKOPOVÝCH PRÁČ JE NUTNÉ VYTÝČIŤ VŠETKY INŽINIERSKE SIETE. V BLÍZKOSTI INŽINIERSKÝCH SIETÍ (PLYNOVÉHO POTRUBIA, EL. VEDENIA ATĎ.) VYKONÁVAŤ VŠETKY VÝKOPOVÉ A ZEMNÉ PRÁČE RUČNE. NEVHODNÉ PODLOŽIE SA V PRÍPADE NEDOSTATOČNEJ ÚNOSNOSTI DO HĽBKY 0,3m OD PLÁNE STABILIZUJE CEMENTOM (PRIDANÍM 3-4% CEMENTU). PODKLAD POD UMELE PОВRCHY BUDE REALIZOVANÝ S ROVINATOSŤOU ±3mm NA 4m LATI. ŠPORTOVÝ POVRCH MUSÍ SPĽŇAŤ NORMU STN EN 15330-1 A DODÁVATEĽ ŠPORTOVÉHO POVRCHU MUSÍ DOLOŽIŤ PLATNÝ "TEST REPORT" NA QUALITU FIFA QUALITY PRO.

TÁTO PROJEKTOVÁ DOKUMENTÁCIA JE PODĽA PARAGRAFU 5 ODS. č.618/2003 Z.z. V PLATNOM ZNENÍ ARCHITEKTONICKÝM DIELOM. NEOPRÁVNENÝ ZÁSAH DO AUTORSKÝCH PRÁV SÚVISIACICH S DIELOM JE TRESTNÝ PODĽA PARAGRAFU 283 ODS. 1 ZÁKONA č. 300/2005 TRESTNÉHO ZÁKONA V PLNOM ZNENÍ

±0,000 = 201,900 m.n.m. Bpv S-JTSK (výška bet. obrubníka ihriska)

ZODP.PROJEKTANT ING. DUŠAN KRUPALA	VYPRACOVAL BRANISLAV MŮČKA	1. Projekty športovísk s.r.o. 2. <small>Piaristická 276/46,911 01 Trenčín</small> 3. <small>IČO: 56878231</small> 4. <small>projektyšportovisk@gmail.com</small>
INVESTOR: O.Z. FK Lamač Bratislava, Na Barine, 841 03 Bratislava - Lamač; IČO: 31783619	MIESTO STAVBY: Areál FK Lamač , p.č.: 599/11; k.ú: Lamač (806 005); KRAJ : BRATISLAVSKÝ	FORMÁT 2xA4
Stavba:	Modernizácia tréningovej plochy FK Lamač	DÁTUM 02/2026
Objekt:		ÚČEL Projekt stavby na ohlásenie ČÍSLO ZÁKAZKY PD26002
Obsah:	DETAIL ŽĽABU - VZOR	Mierka:
Názov súboru:	_PSO_01_2511_S01_ASR_010_DET	Číslo výkresu: 1:10 D.10